

Pôle aménagement, ingénierie, services techniques/CS

ARRETE DU MAIRE DE LIBOURNE

Du 14 février 2023

ST/A-2023-133

Le Maire de Libourne,

Vu le Code Général des Collectivités Territoriales,

Vu la loi du 2 mars 1982,

Vu l'arrêté municipal du 20 juillet 1972 portant réglementation générale de la circulation et du stationnement en ville,

Vu la délégation de fonctions et de signature attribuée à M. Bilal HALHOUL, conseiller municipal délégué à la voirie, à la propreté, au Centre Technique Municipal et au plan communal de sauvegarde, par l'arrêté en date du 1^{er} septembre 2022.

Vu la demande présentée par l'entreprise FAYAT sise 197 avenue Clément Fayat – BP 160 – 33502 LIBOURNE Cedex et ses sous-traitants CAUPAMAT et Bernard Paysage, pour des travaux de réfection des bordures et ilots Cours des Girondins entre la Place de Lattre de Tassigny et la place Joffre.

Considérant qu'il est nécessaire d'édicter des mesures spéciales pour la circulation et le stationnement,

Sur proposition du Directeur Général des Services,

ARRETE:

ARTICLE 1° - A compter du 20 février 2023 et jusqu'au 6 avril 2023, le stationnement sera interdit, suivant le plan de phasage :

- Carrefour giratoire Girondins/rue des 4 Frères Robert,
- Cours des Girondins,
- Place de Lattre de Tassigny

Les véhicules en infraction seront verbalisés et mis en fourrière après intervention de la Gendarmerie ou de la Police Municipale.

ARTICLE 2° - A compter du 20 février 2023 et jusqu'au 6 avril 2023, la circulation se fera sur chaussée rétrécie et la giration autour du carrefour giratoire Girondins/rue des 4 Frères Robert sera impossible, au droit du chantier suivant l'avancement des travaux.

ARTICLE 3° - La signalisation nécessaire sera mise en place par l'entreprise.

ARTICLE 4° - La vitesse des véhicules sera limitée à 30 km/h, au droit du chantier.

ARTICLE 5° - Le Directeur Général des services de la Ville, le chef de la police municipale et le Commandant de Gendarmerie sont chargés, chacun en ce qui le concerne, de l'exécution du présent arrêté.

ARTICLE 6° - cet arrêté est susceptible de faire l'objet :

- ✓ D'un recours administratif pris en la forme d'un recours gracieux auprès de l'auteur de l'acte
- ✓ D'un recours pour excès de pouvoir auprès du Tribunal Administratif territorialement compétent dans un délai de 2 mois à compter de la notification de l'acte attaqué

Fait et arrêté en l'Hôtel de Ville de Libourne le quatorze février deux mille vingt trois



Pour le Maire par délégation
Le conseiller délégué à la voirie,
à la propreté,
au Centre Technique Municipal
et au plan communal de sauvegarde

Bilal HALHOUL

Signé par : Bilal Halhoul
Date : 14/02/2023
Qualité : Parapheur Halhoul
Libourne




CAUPAMAT

TRAVAUX DE VRD

FAYAT TP--COURS DES GIRONDINS/ Libourne

14/02/2023 indice 3

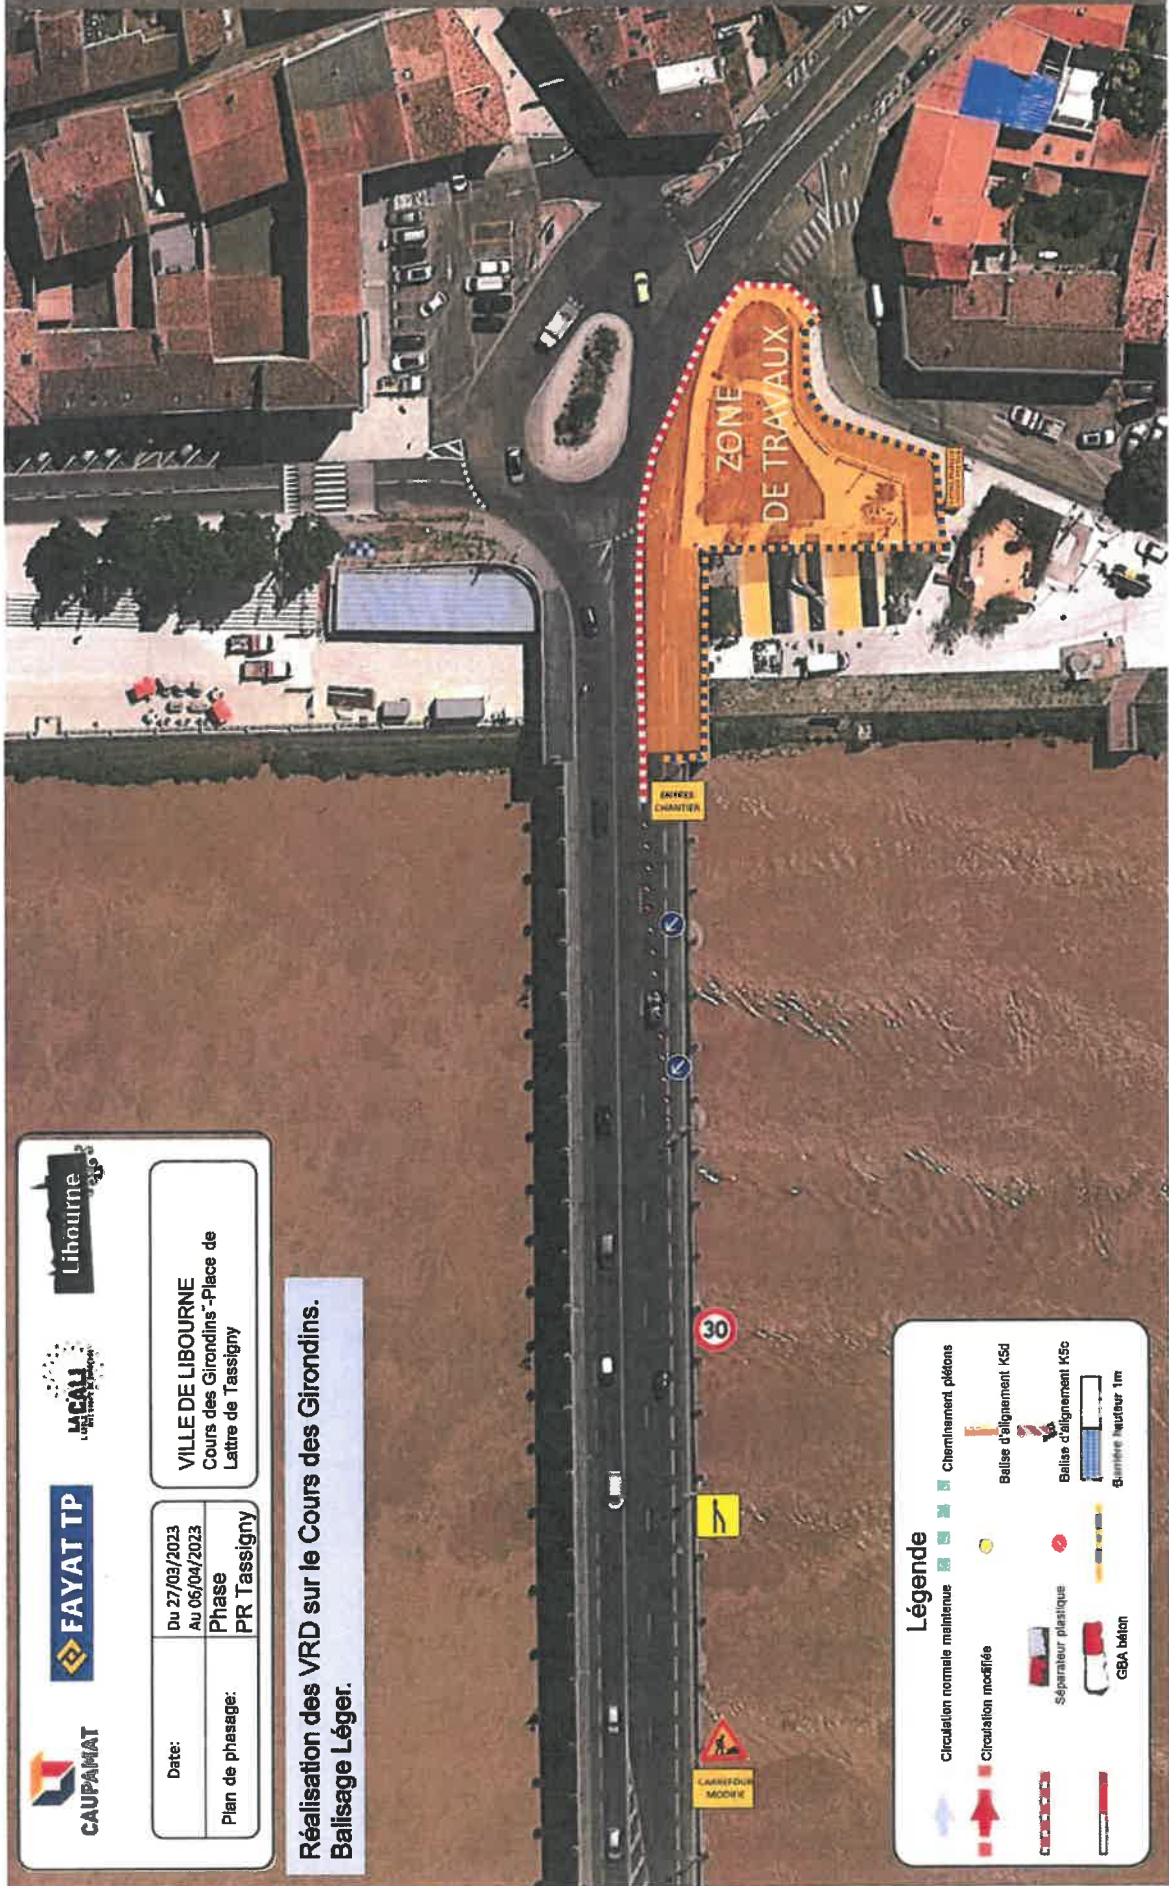

CAUPAMAT **FAYAT TP** **Libourne**

MAAI
Maitrise d'œuvre

VILLE DE LIBOURNE
Cours des Girondins - Place de
Lettre de Tassigny


Date: Du 27/03/2023
Au 06/04/2023

Plan de phasage: Phase
PR Tassigny

**Réalisation des VRD sur le Cours des Girondins.
Ballisage Léger.**

Légende

- Circulation normale maintenue
- Circulation modifiée
- Cheminement piétons
- Séparateur plastique
- GBA béton
- Balise d'alignement K5d
- Balise d'alignement K5c
- Quadrilatère réflecteur 1m

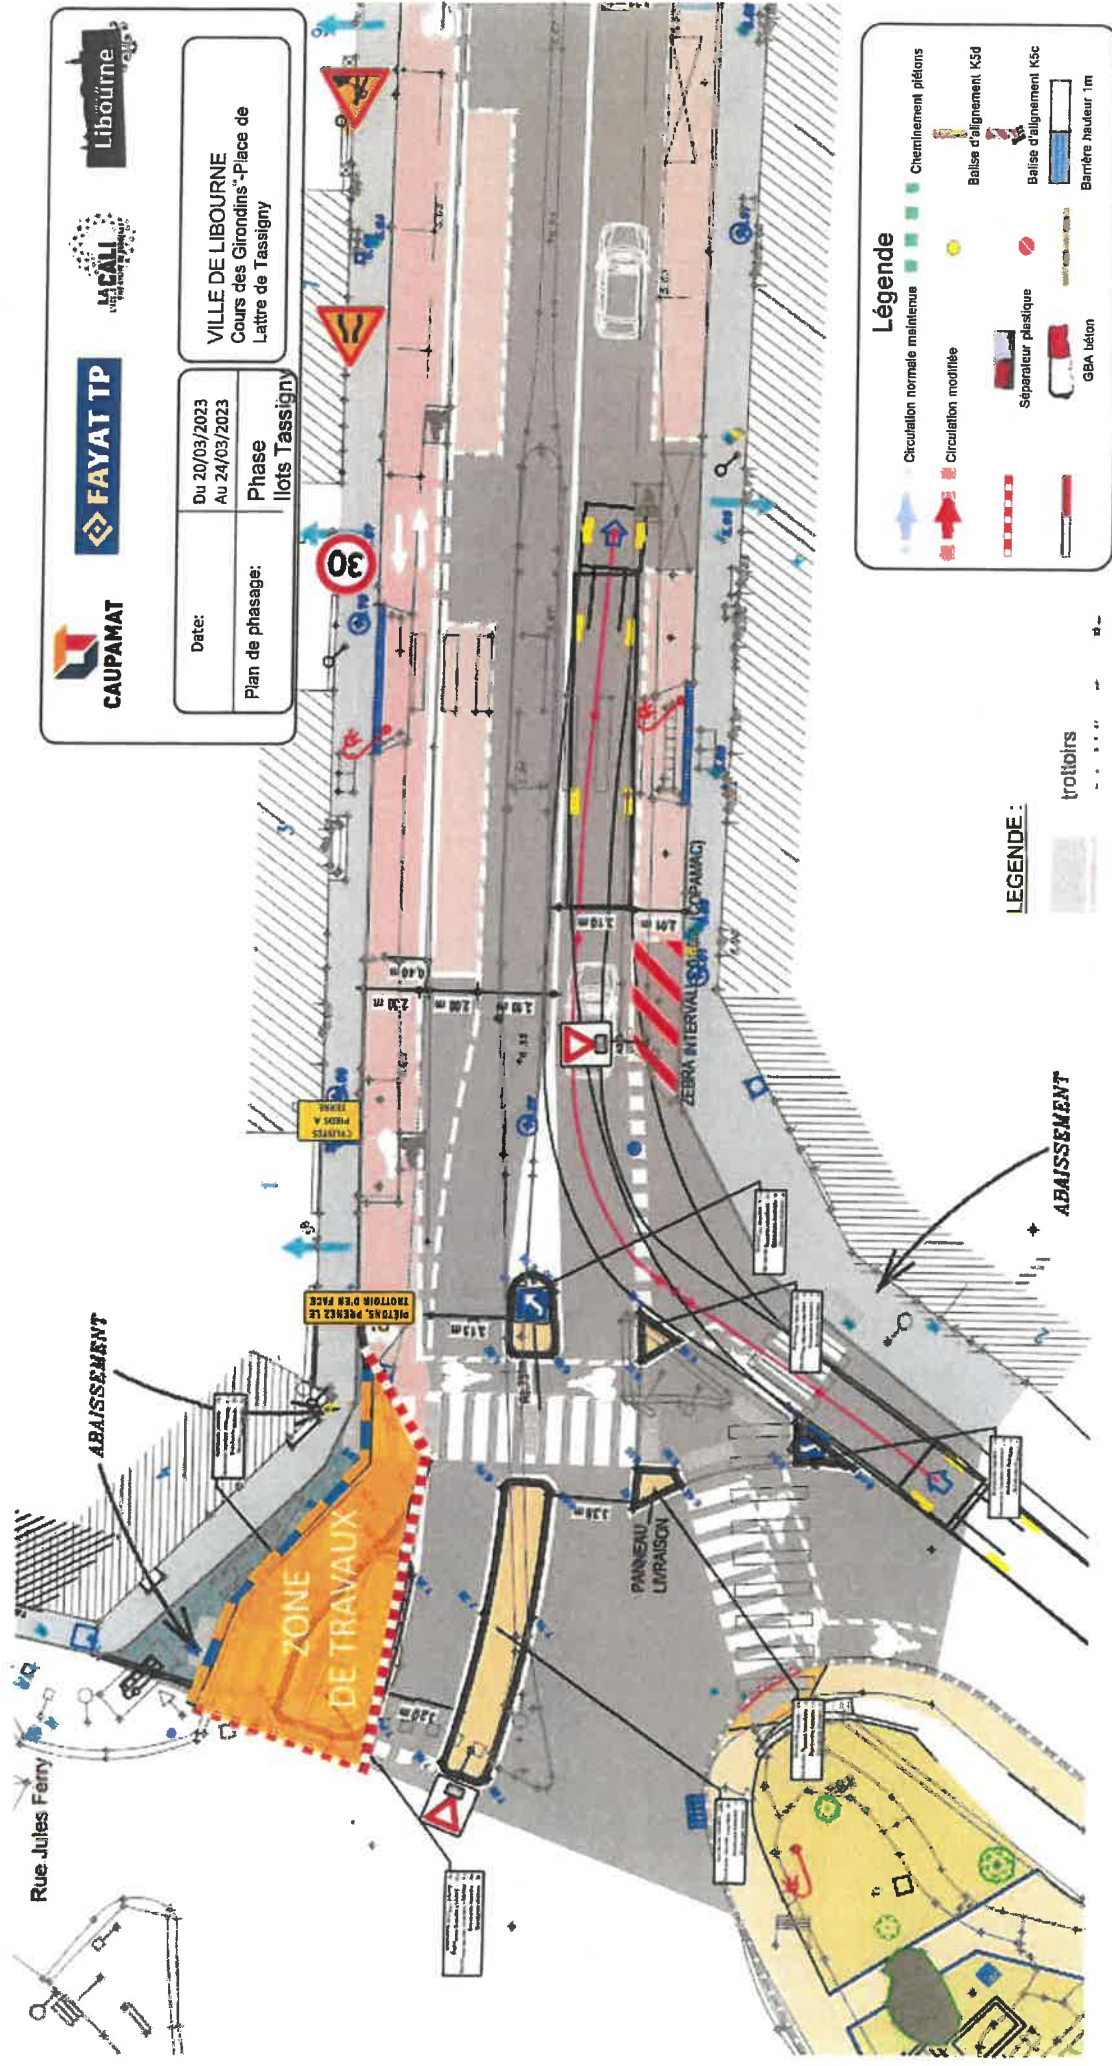

VILLE DE LIBOURNE
Cours des Girondins - Place de Lattre de Tassigny

Date: Du 20/03/2023
Au 24/03/2023


Plan de phasage:
Ilots Tassigny


Légende

Circulation normale mainienne	Cheminement piétons	Boisse d'alignement K50
Circulation modifiée	Séparateur plastique	Boisse d'alignement K5c
GBA béton	Barrière hauteur 1m	

LEGENDE :

trottoirs

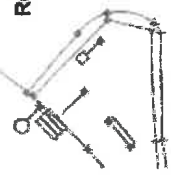

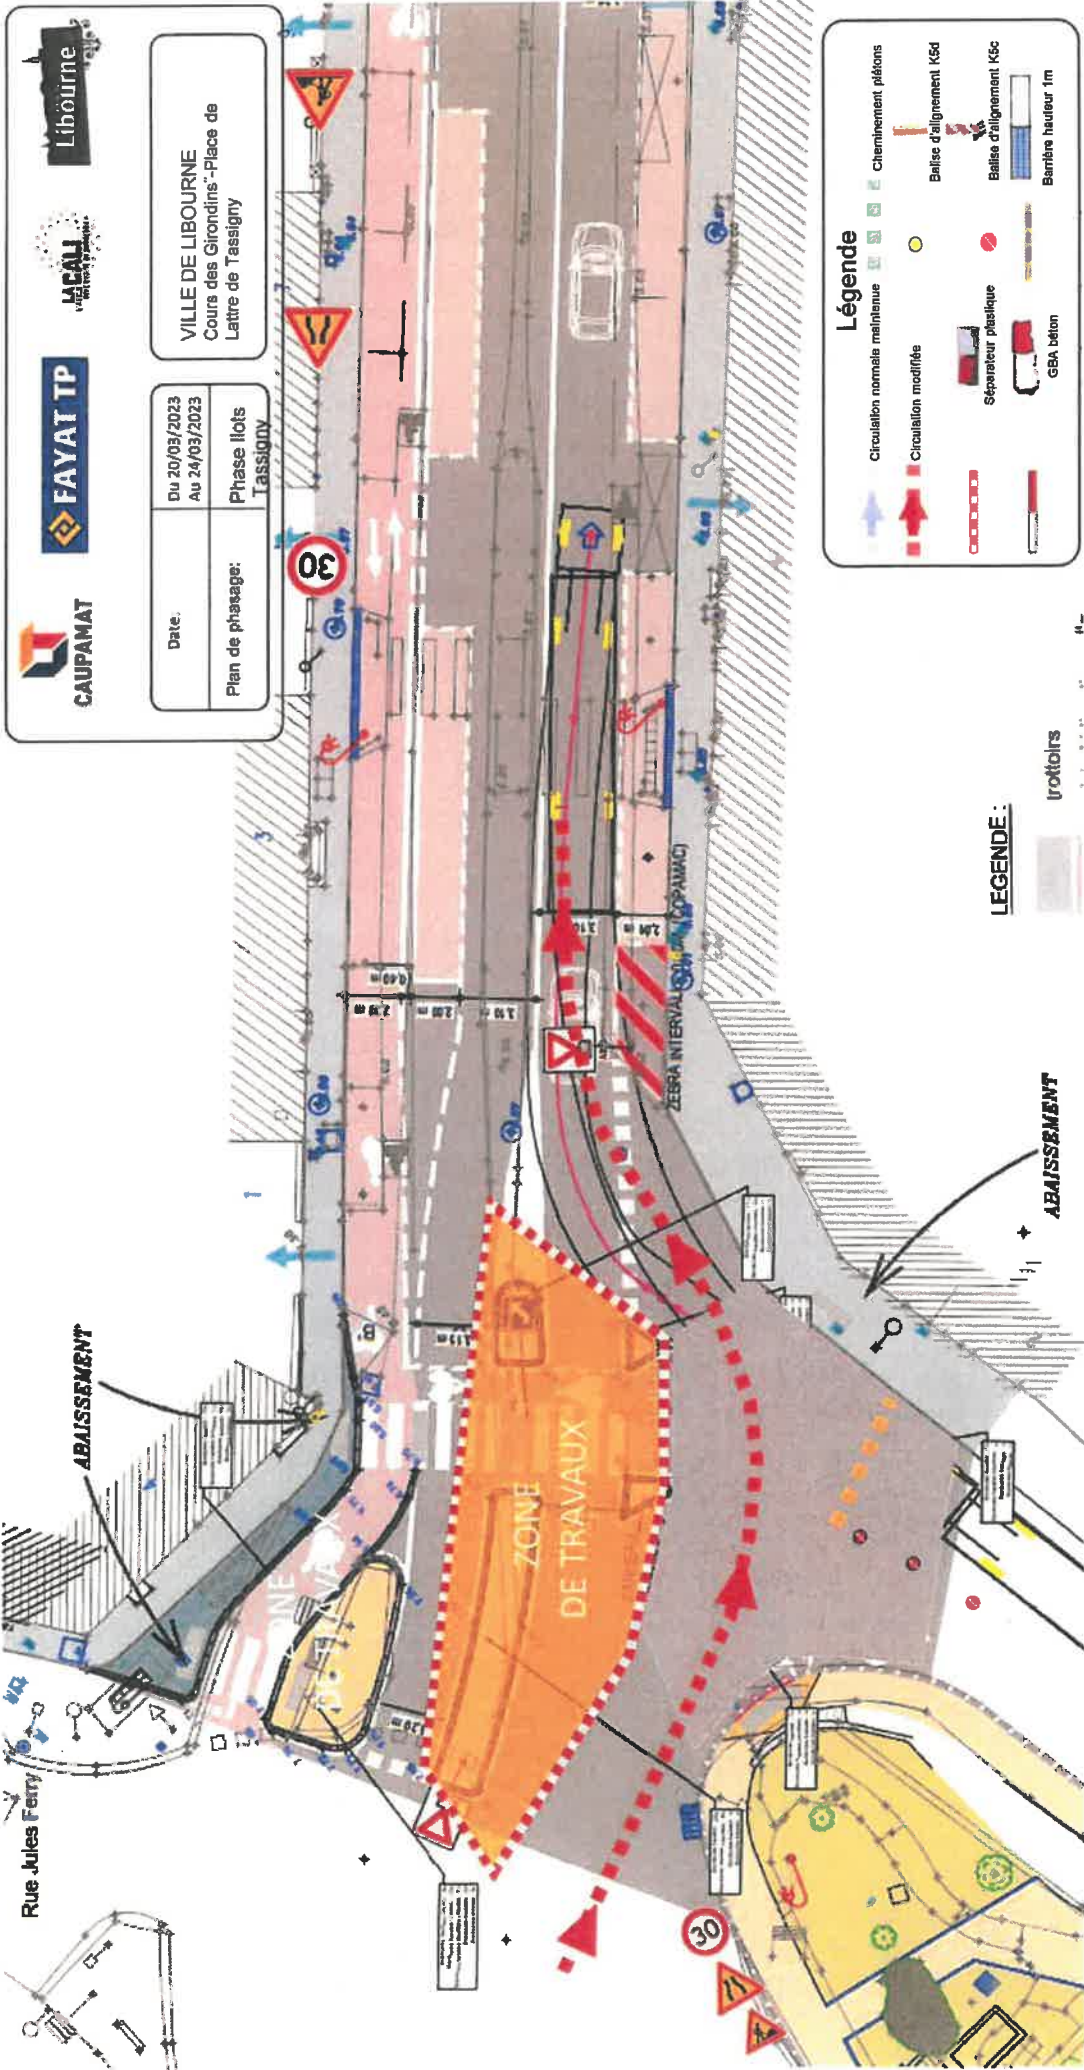

Rue Jules Ferry

ABAISSEMENT

ZONE DE TRAVAUX

ZEBRA INTERVAL

ABAISSEMENT

LEGENDE :

trottoirs

Légende

- Circulation normale maintenance
- Circulation modifiée
- Cheminement piétons
- Balise d'alignement K5d
- Balise d'alignement K6c
- Séparateur plastique
- GSB béton
- Barrière hauteur 1m

VILLE DE LIBOURNE
Cours des Girondins - Place de Lattre de Tassigny

Date: Du 20/03/2023 Au 24/03/2023
Plan de phasage: Phase lots Tassigny

CAUPANAT

FAYAT TP

Libourne


CAUPAMAT **FAYAT TP** **Libourne**

VILLE DE LIBOURNE
Cours des Girondins - Place de
Lattre de Tassigny

Date: Du 20/02/2023
Au 17/09/2023

Phase lots
4Fr Robert

Plan de phasage:

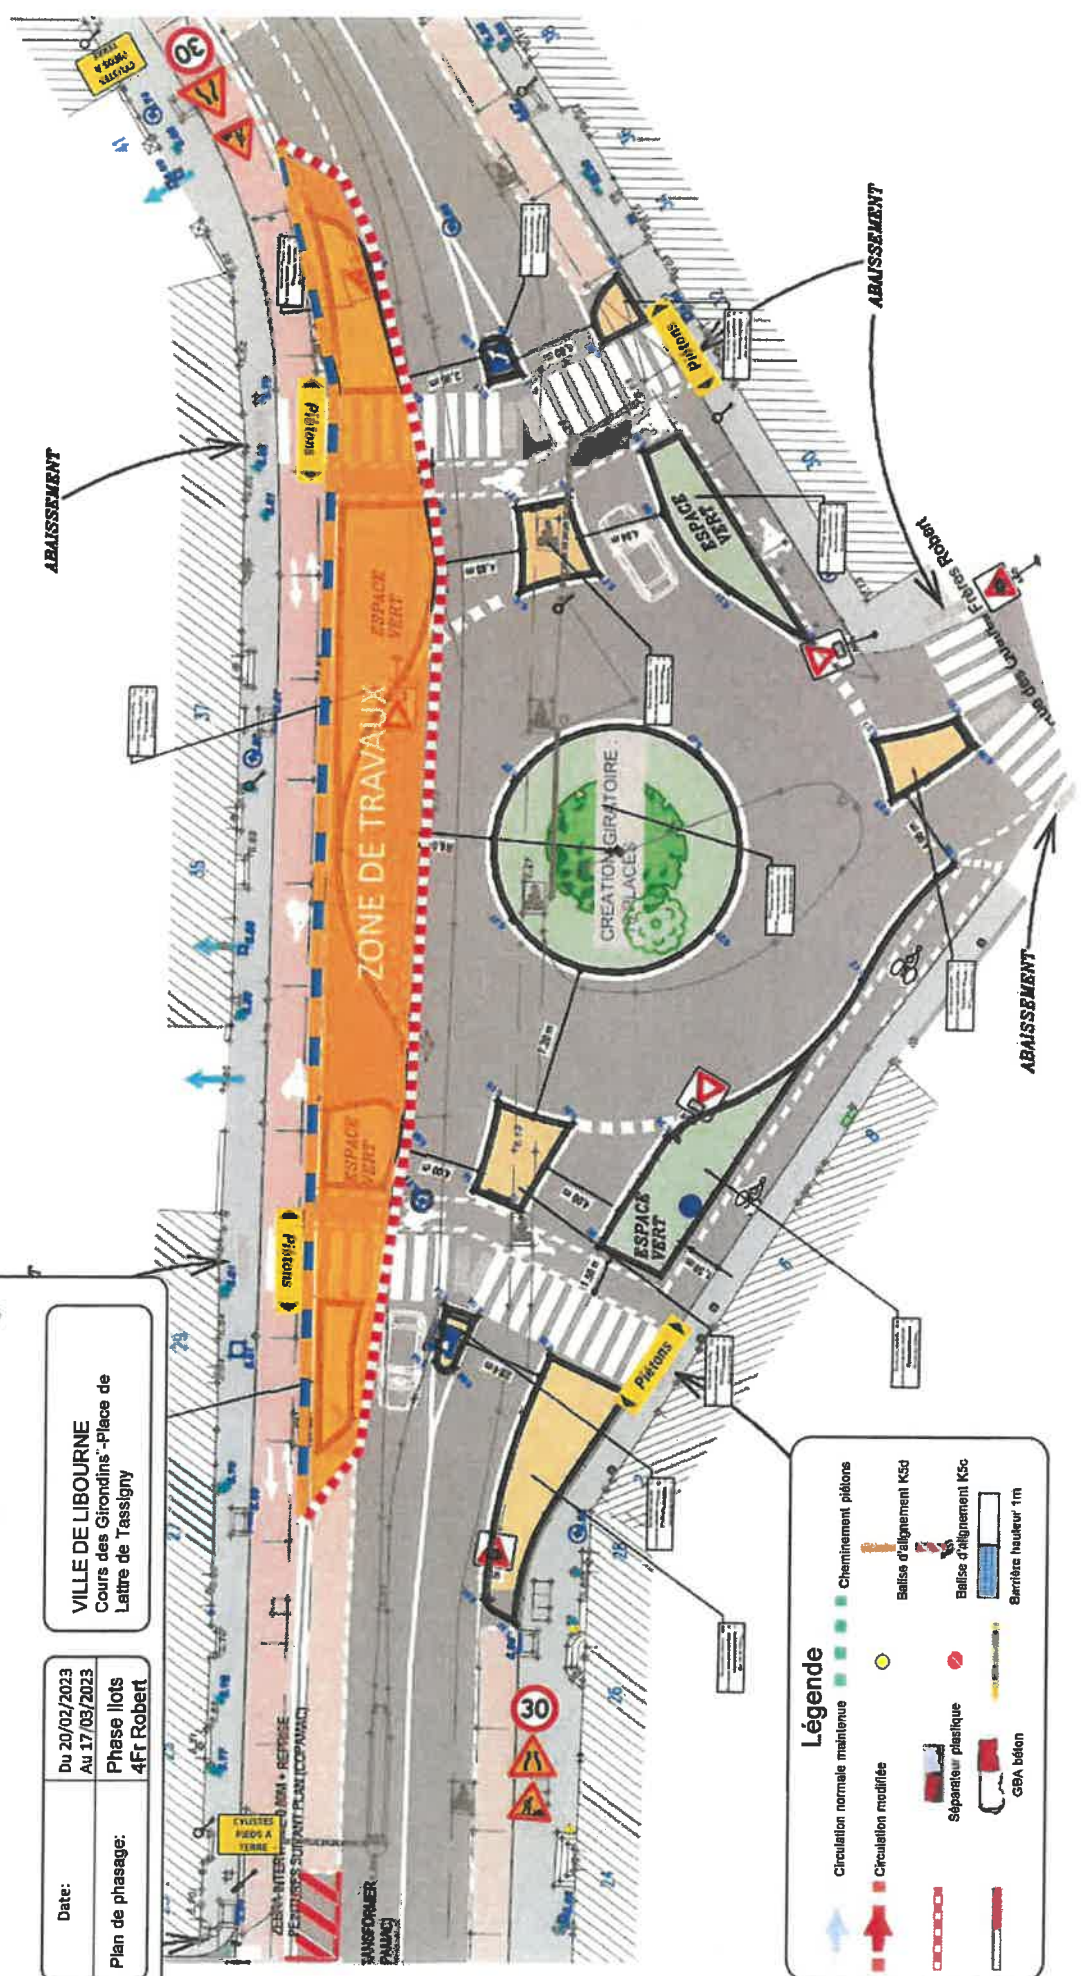

Légende

- Circulation normale maintenance
- Circulation modifiée
- Cheminement piliers
- Balise d'alignement K50
- Balise d'alignement K5c
- Séparateur plastique
- GBA béton
- Barrière hauteur 1m


CAUPAMAT **FAYAT TP** **Libourne**

MAIRIE

VILLE DE LIBOURNE
Cours des Girondins - Place de
Lettre de Tassaigny

Date: Du 20/02/2023
Au 17/03/2023

Plan de Passage: Phase Ilots
4Ft Robertt

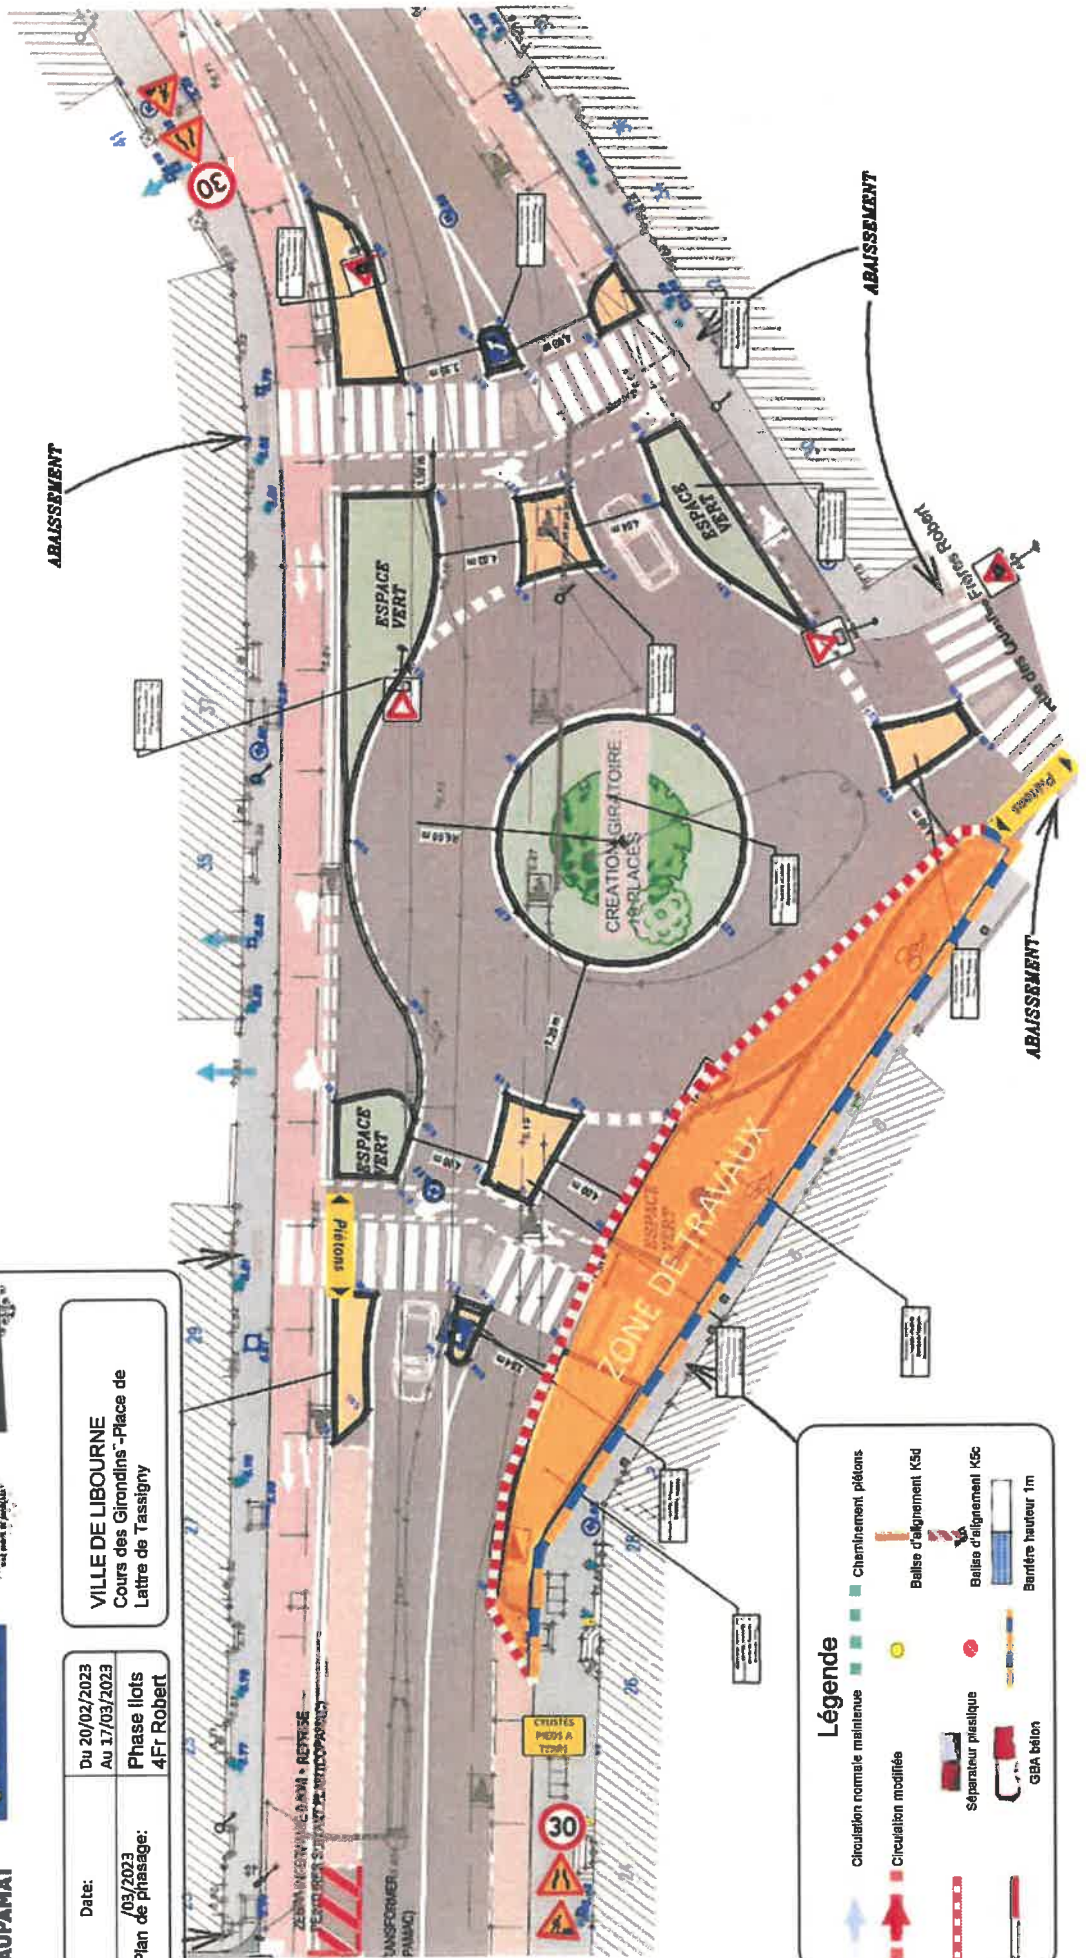

Légende

- Circulation normale maintenue
- Circulation modifiée
- Séparateur piédestal
- GBA béton
- Cheminement piétons
- Balises d'alignement K5d
- Balises d'alignement K5c
- Barrière hauteur 1m


CAUPAMAT **FAYAT TP** **Libourne**

MAJ

VILLE DE LIBOURNE
 Cours des Girondins - Place de Laitre de Tassigny

Date: Du 20/02/2023 Au 17/03/2023

Plan de phasage: Phase Ilots 4Fr Robert

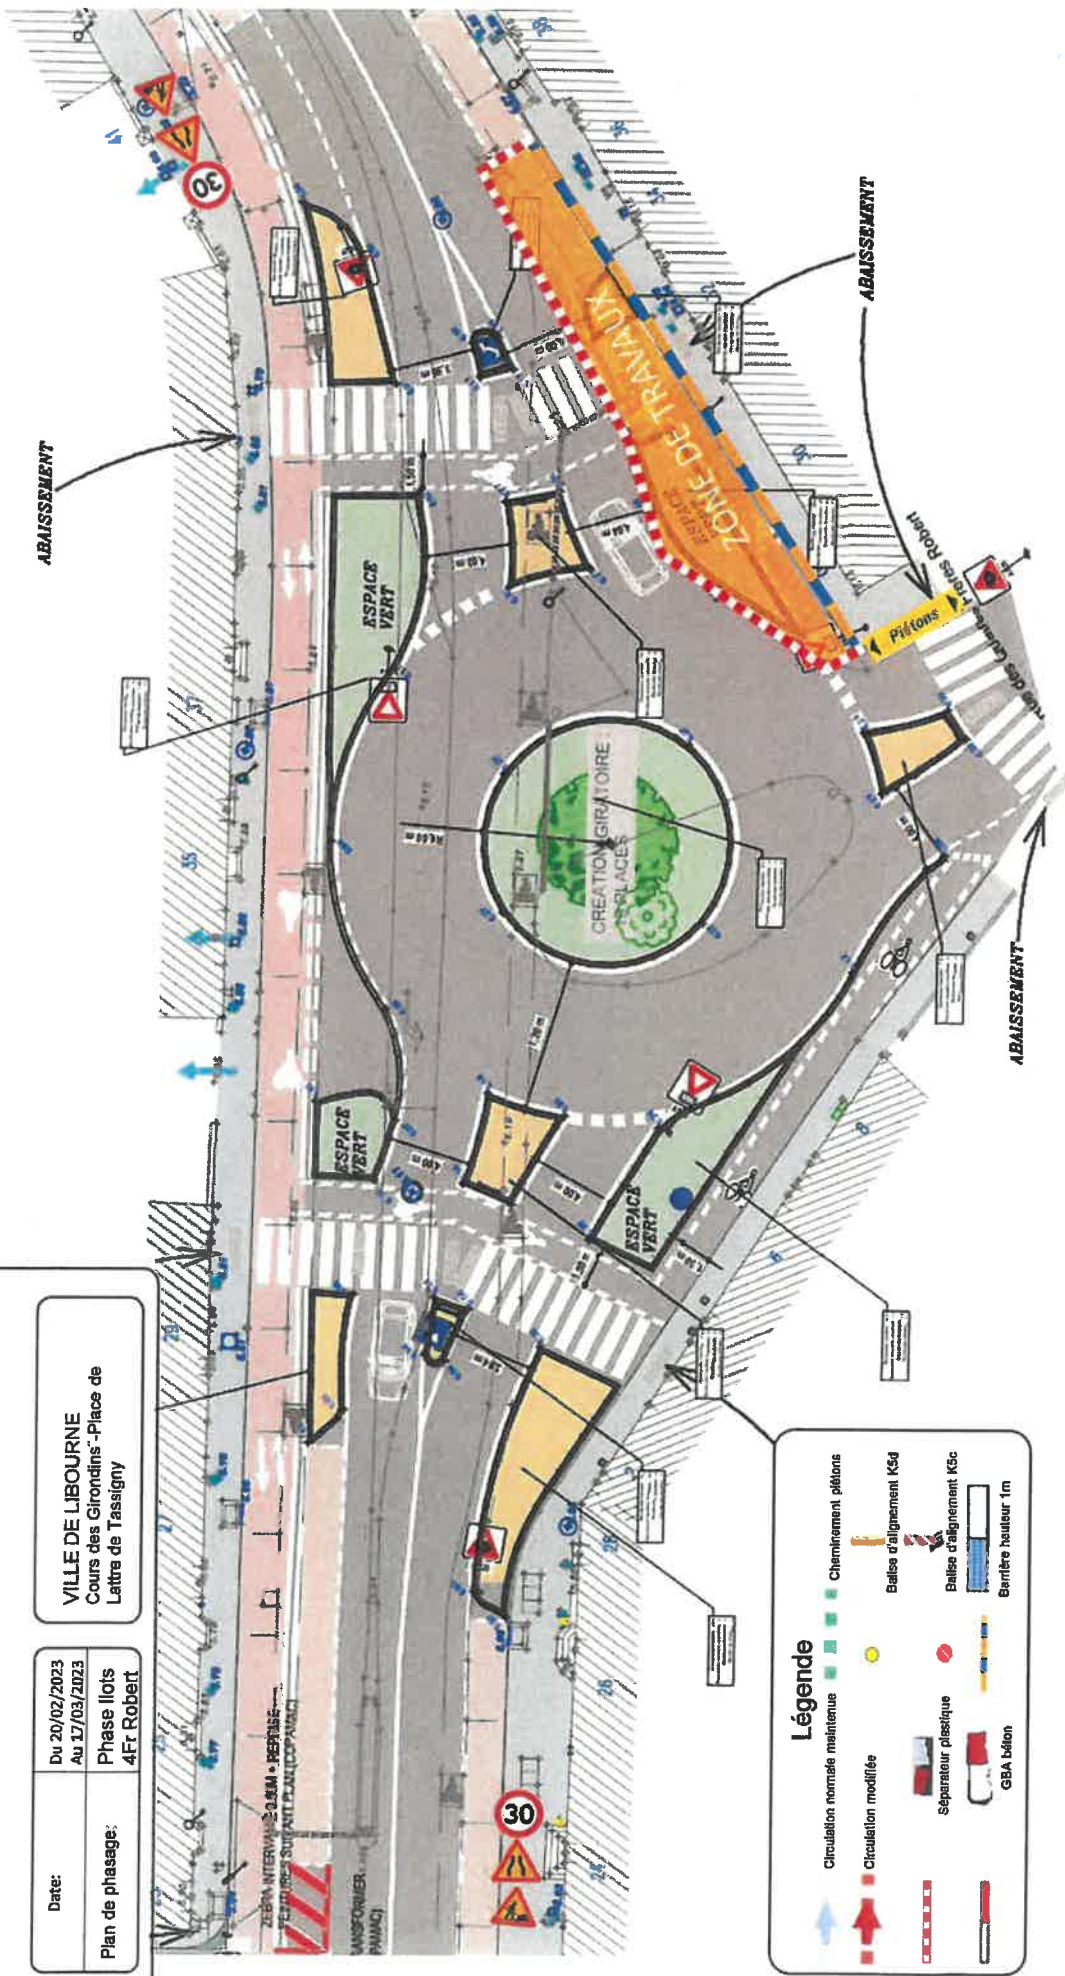

Légende


- Circulation normale maintenue
- Circulation modifiée
- Cheminement piétons
- Balises d'alignement K50
- Balises d'alignement K5c
- Séparateur plastique
- GBA béton
- Barrière hauteur 1m

CAUPAMAT **FAYAT TP** **Libourne**

VILLE DE LIBOURNE
Cours des Girondins - Place de
Lattre de Tassigny

Date: Du 20/02/2023
Au 17/03/2023

Phase lots
4Ft Robert

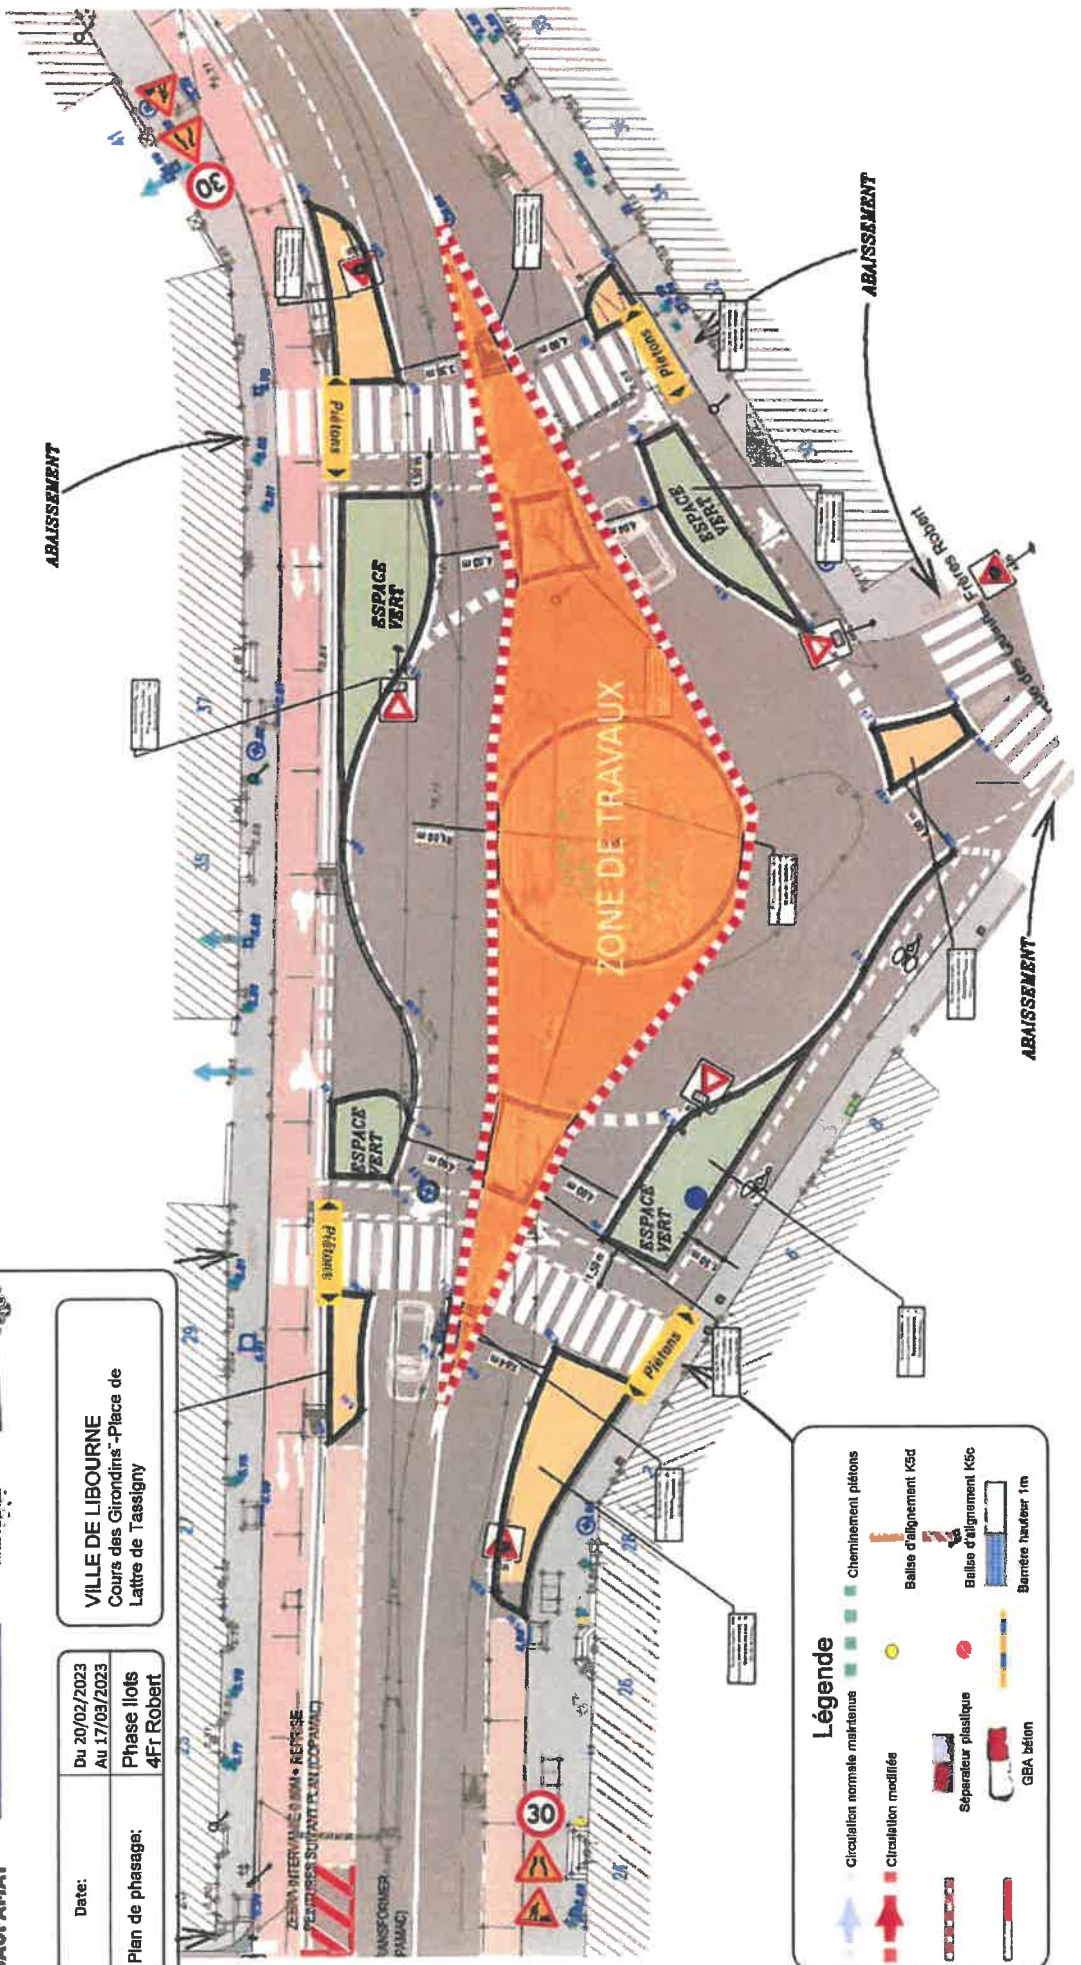

Légende

- Circulation normale maintenus
- Circulation modifiée
- Cheminement piétons
- Balise d'alignement K4d
- Balise d'alignement K5c
- Séparateur piéto-cycliste
- GSA béton
- Barrière hauteur 1m




Date:

Du 20/02/2023
Au 17/03/2023

Plan de phasage:

Phase lots
Joffre

VILLE DE LIBOURNE
Cours des Girondins - Place de
Laitre de Tassigny

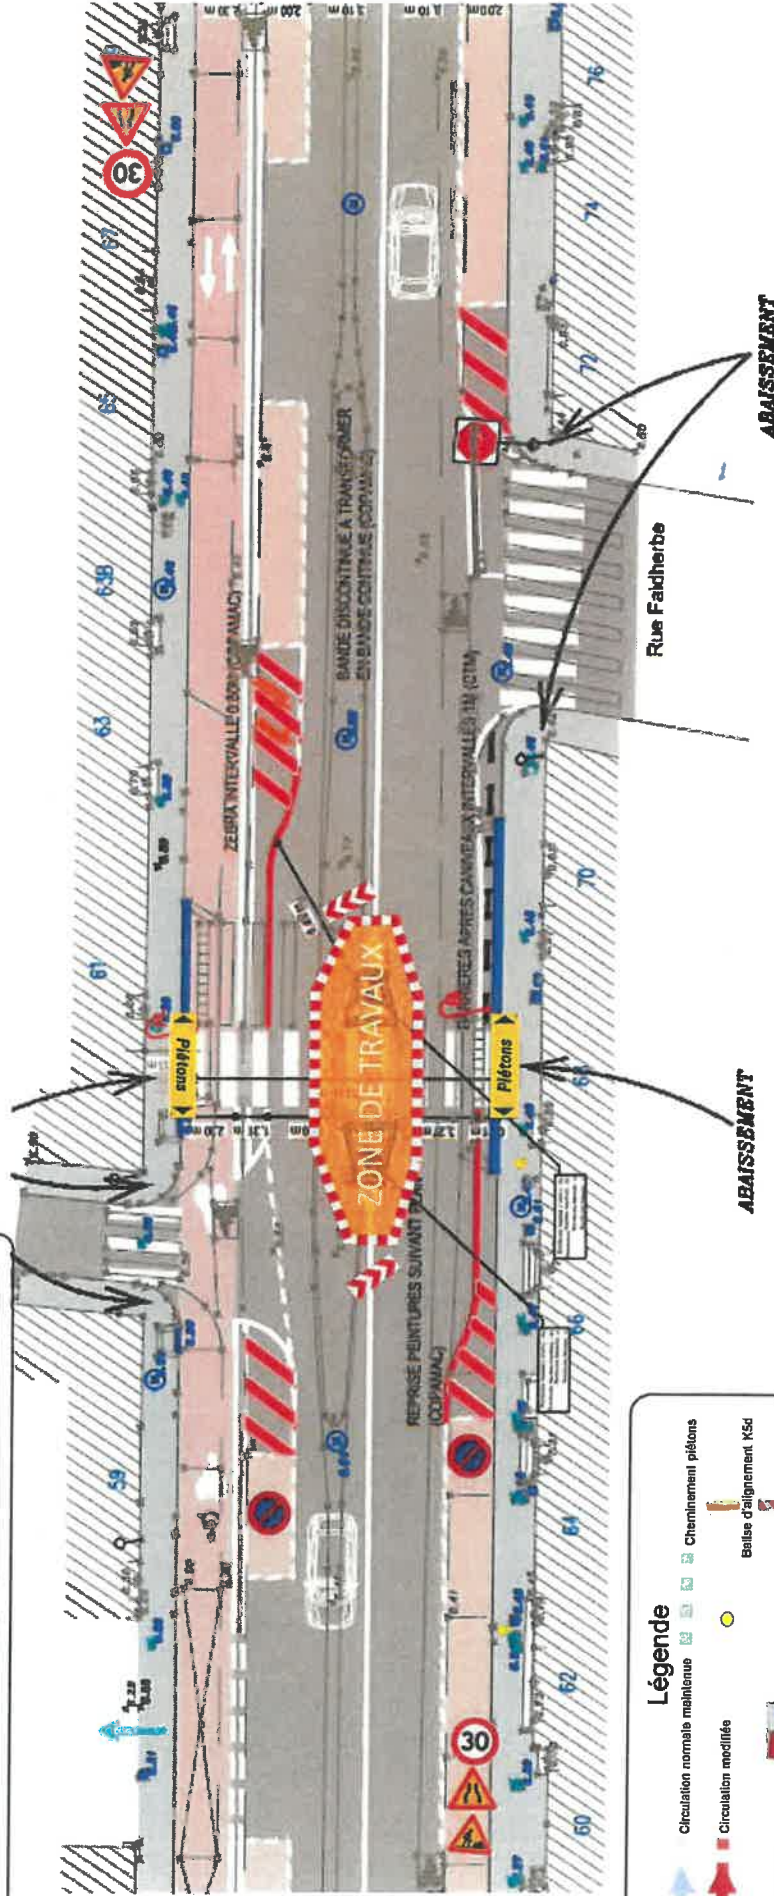

Légende

- Circulation normale maintenue
- Circulation modifiée
- Séparateur plastique
- GBA béton
- Cheminement piétons
- Bealse d'alignement K5d
- Bealse d'alignement K5c
- Barrière hauteur 1m

ABAISSEMENT

ABAISSEMENT

Rue Faidherbe

ZONE DE TRAVAUX

Piétons

Piétons

Piétons

Piétons

Piétons

Piétons

Piétons

Piétons

Piétons

Piétons

Piétons

Piétons

Piétons

Piétons

CAUPAMAT **FAYAT TP** **Libourne**


VILLE DE LIBOURNE
Cours des Girondins - Place de
Lattre de Tassigny

Date: Du 20/02/2023
Au 17/03/2023

Plan de phasage: Phase lots
Joffre

ABAISSEMENT DANS LE CADRE DE
LA REALISATION DU QUAI BUS

ANCIENNE
ECCLE

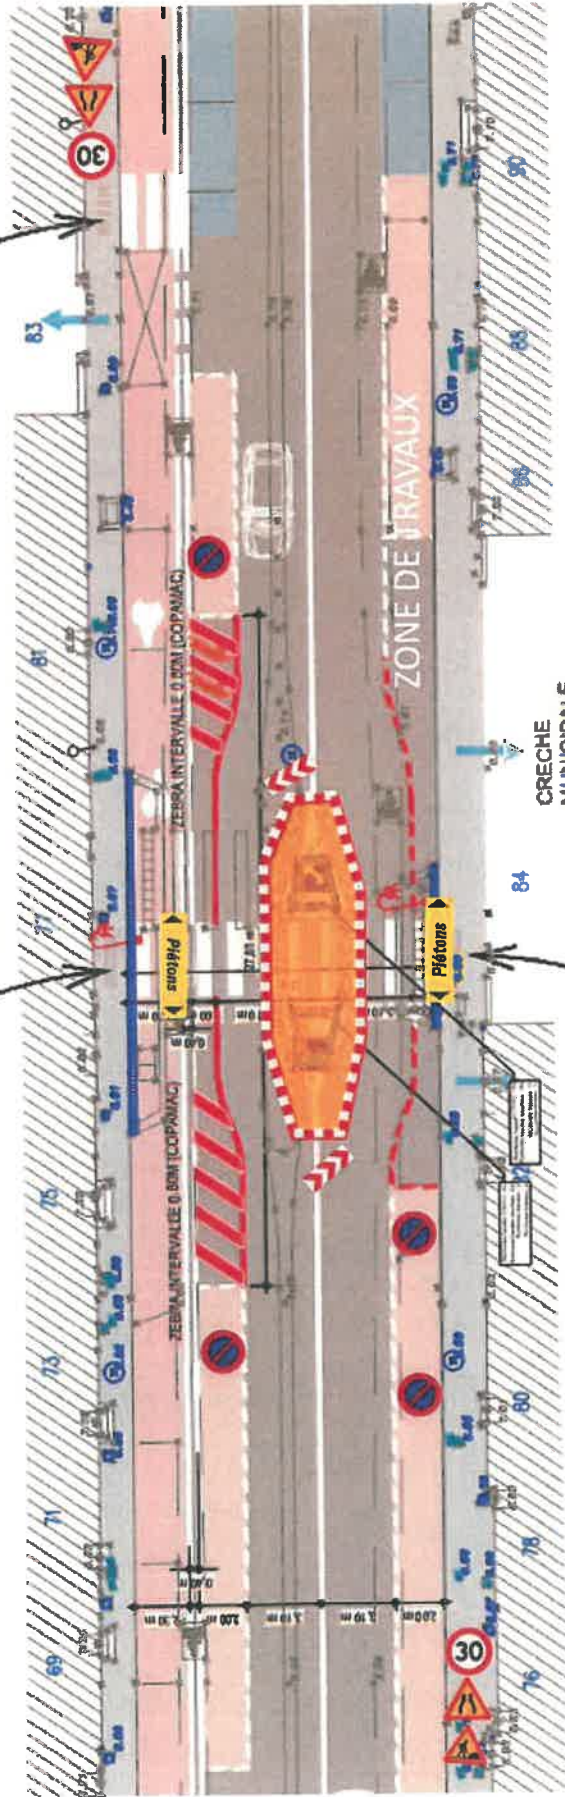

Légende

- Circulation normale maintenue
- Circulation modifiée
- Séparateur plastique
- GBA béton
- Cheminement piétons
- Balise d'alignement K5d
- Balise d'alignement K5c
- Barrière hauteur 1m

ABAISSEMENT